

土地建物查詢資料

雲林縣北港鎮頂庄段 0670-0000地號

資料查詢時間：民國109年05月21日09時37分

頁次：1

土地標示部

登記日期：民國107年05月14日

登記原因：分割

地目：墓

等則：--

面積：***19,670.62平方公尺

使用分區：特定農業區

使用地類別：殯葬用地

民國109年01月 公告土地現值：*****870元/平方公尺

地上建物建號：(空白)

其他登記事項：重劃前：樹子腳段98地號，好收南重劃區戶號：42號

因分割增加地號：0670-0002地號

土地所有權部

(0001) 登記次序：0001

登記日期：民國095年08月03日

登記原因：土地重劃

原因發生日期：民國095年01月19日

所有權人：北港鎮

統一編號：0001000906

住址：(空白)

管理者：雲林縣北港鎮公所

統一編號：64001808

住址：雲林縣北港鎮北辰路1號

權利範圍：全部 *****1分之1*****

權狀字號：---(空白)字第-----號

當期申報地價：109年01月 *****300.0元/平方公尺

前次移轉現值或原規定地價：

095年01月 *****129.0元/平方公尺

歷次取得權利範圍：全部 *****1分之1*****

其他登記事項：申請免繕發權利書狀：辦理分割登記

〈 資料顯示完畢 〉

列印人員：吳佩蓉

收件號：109PE005021

查驗號碼：109PE005021REG40B5F9DAD2BB4C7D8BFC33FAD809C

本查詢資料結果之處理及利用應依個人資料保護法相關規定辦理。



RE

雲林縣北港鎮地籍圖查詢資料


資料查詢時間：民國109年05月21日09時37分 收件號：109PE005021

土地坐落：雲林縣北港鎮頂庄段670地號共1筆

北



列印人員：吳佩蓉

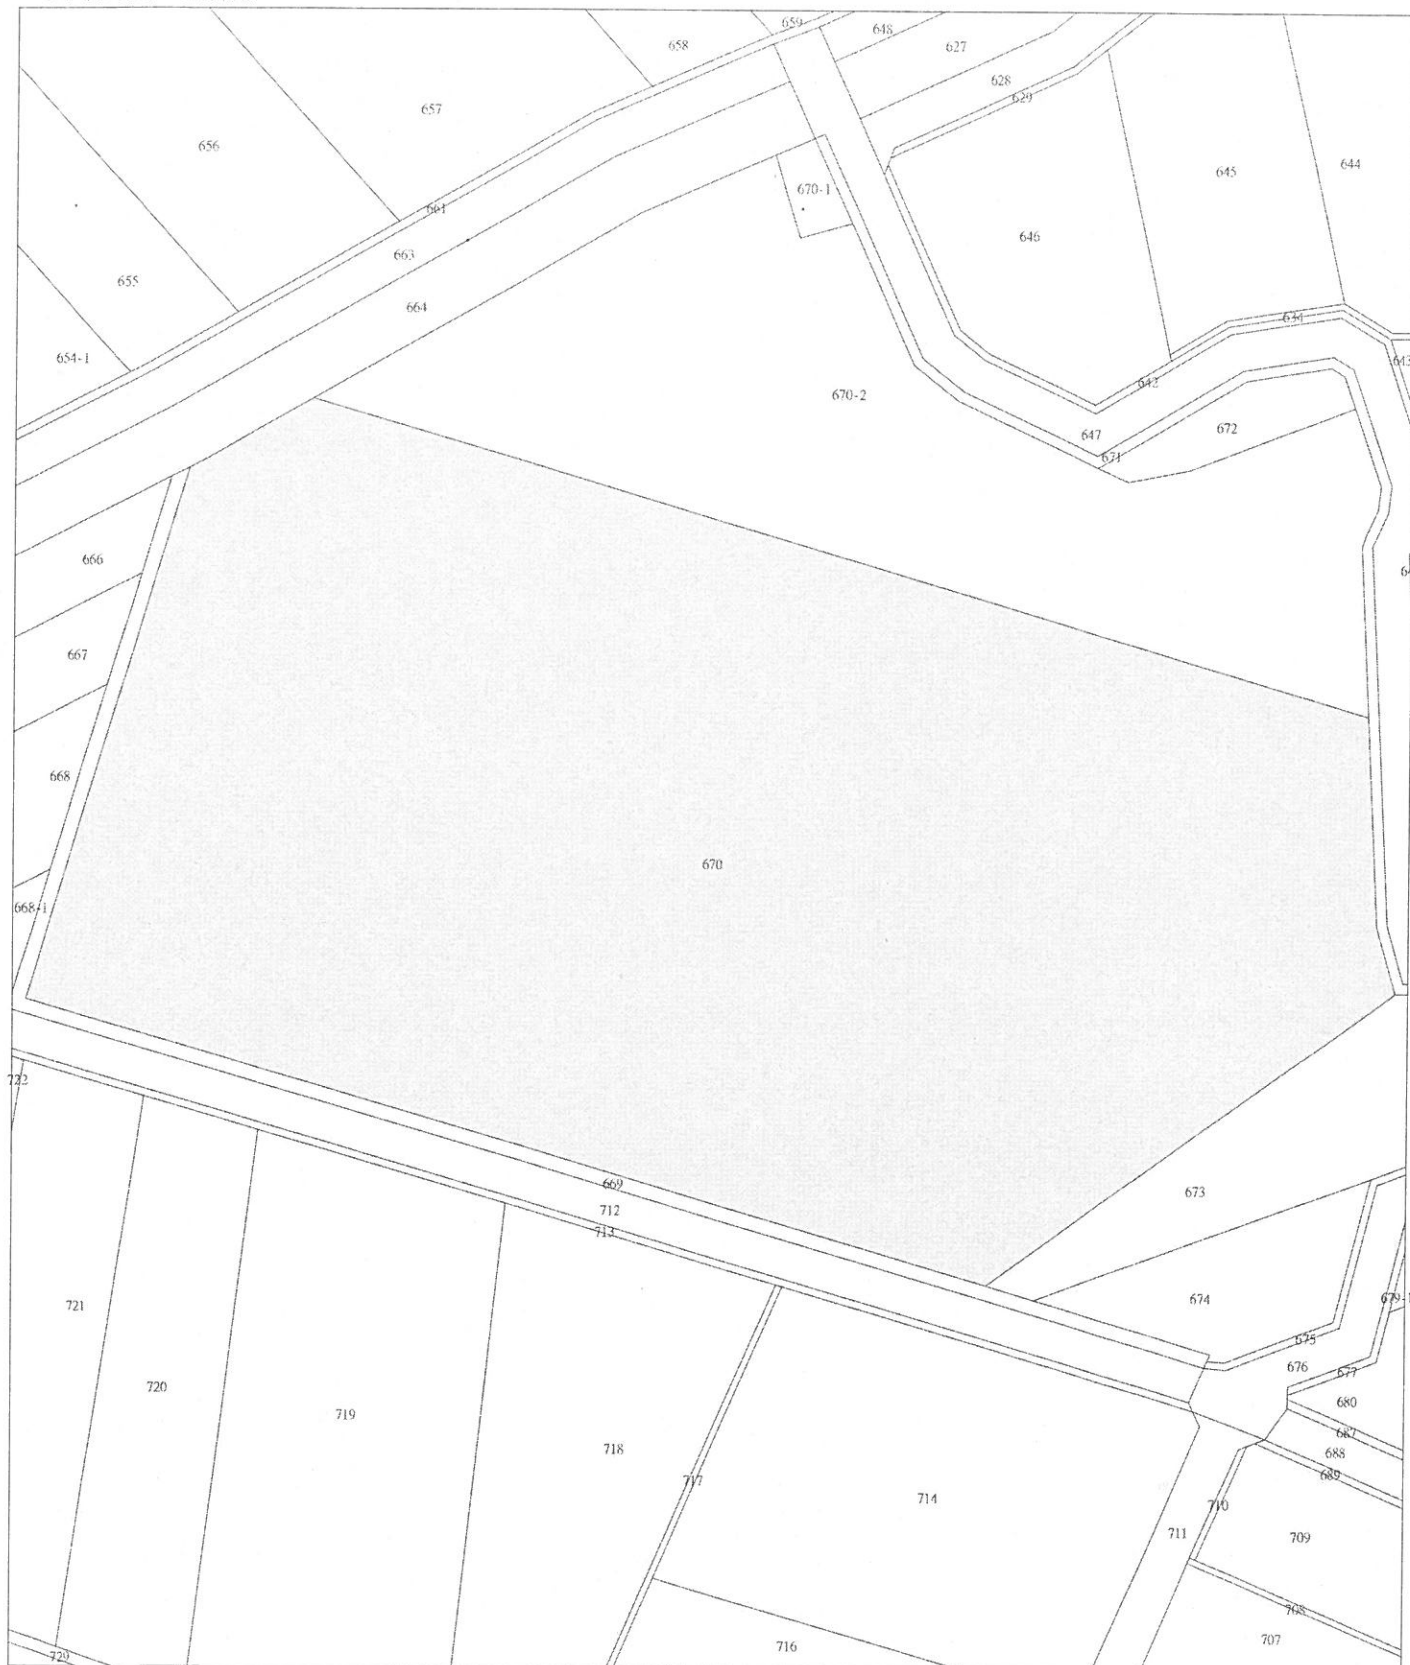

比例尺：1/1200

原比例尺：1/500

查驗碼：109PE005021PIC14CF0FDA4EA944D6D8557D0246700

土地建物查詢資料

雲林縣北港鎮頂庄段 0670-0002地號

資料查詢時間：民國109年05月21日09時37分

頁次：1

土地標示部

登記日期：民國107年05月14日

地目：墓

等則：--

登記原因：分割

使用分區：特定農業區

民國109年01月公告土地現值：*****870元/平方公尺

地上建物建號：(空白)

其他登記事項：分割自：0670-0000地號

面積：*****5,762.26平方公尺

使用地類別：殯葬用地

土地所有權部

(0001) 登記次序：0001

登記日期：民國095年08月03日

登記原因：土地重劃

原因發生日期：民國095年01月19日

所有權人：北港鎮

統一編號：0001000906

住址：(空白)

管理者：雲林縣北港鎮公所

統一編號：64001808

住址：雲林縣北港鎮北辰路1號

權利範圍：全部 *****1分之1*****

權狀字號：---(空白)字第-----號

當期申報地價：109年01月*****300.0元/平方公尺

前次移轉現值或原規定地價：

095年01月 *****129.0元/平方公尺

歷次取得權利範圍：全部 *****1分之1*****

其他登記事項：未繳清相關費用：未繳清差額地價，除繼承外，不得辦理所有權移轉登記。

申請免繕發權利書狀：辦理分割登記

(資料顯示完畢)

列印人員：吳佩蓉

收件號：109PE005021

查驗號碼：109PE005021REG40B5F9DAD2BB4C7D8BFC33FAD809C

本查詢資料結果之處理及利用應依個人資料保護法相關規定辦理。



RE


雲林縣北港鎮地籍圖查詢資料

資料查詢時間：民國109年05月21日09時37分 收件號：109PE005021

土地坐落：雲林縣北港鎮頂庄段670-2地號共1筆



列印人員：吳佩蓉

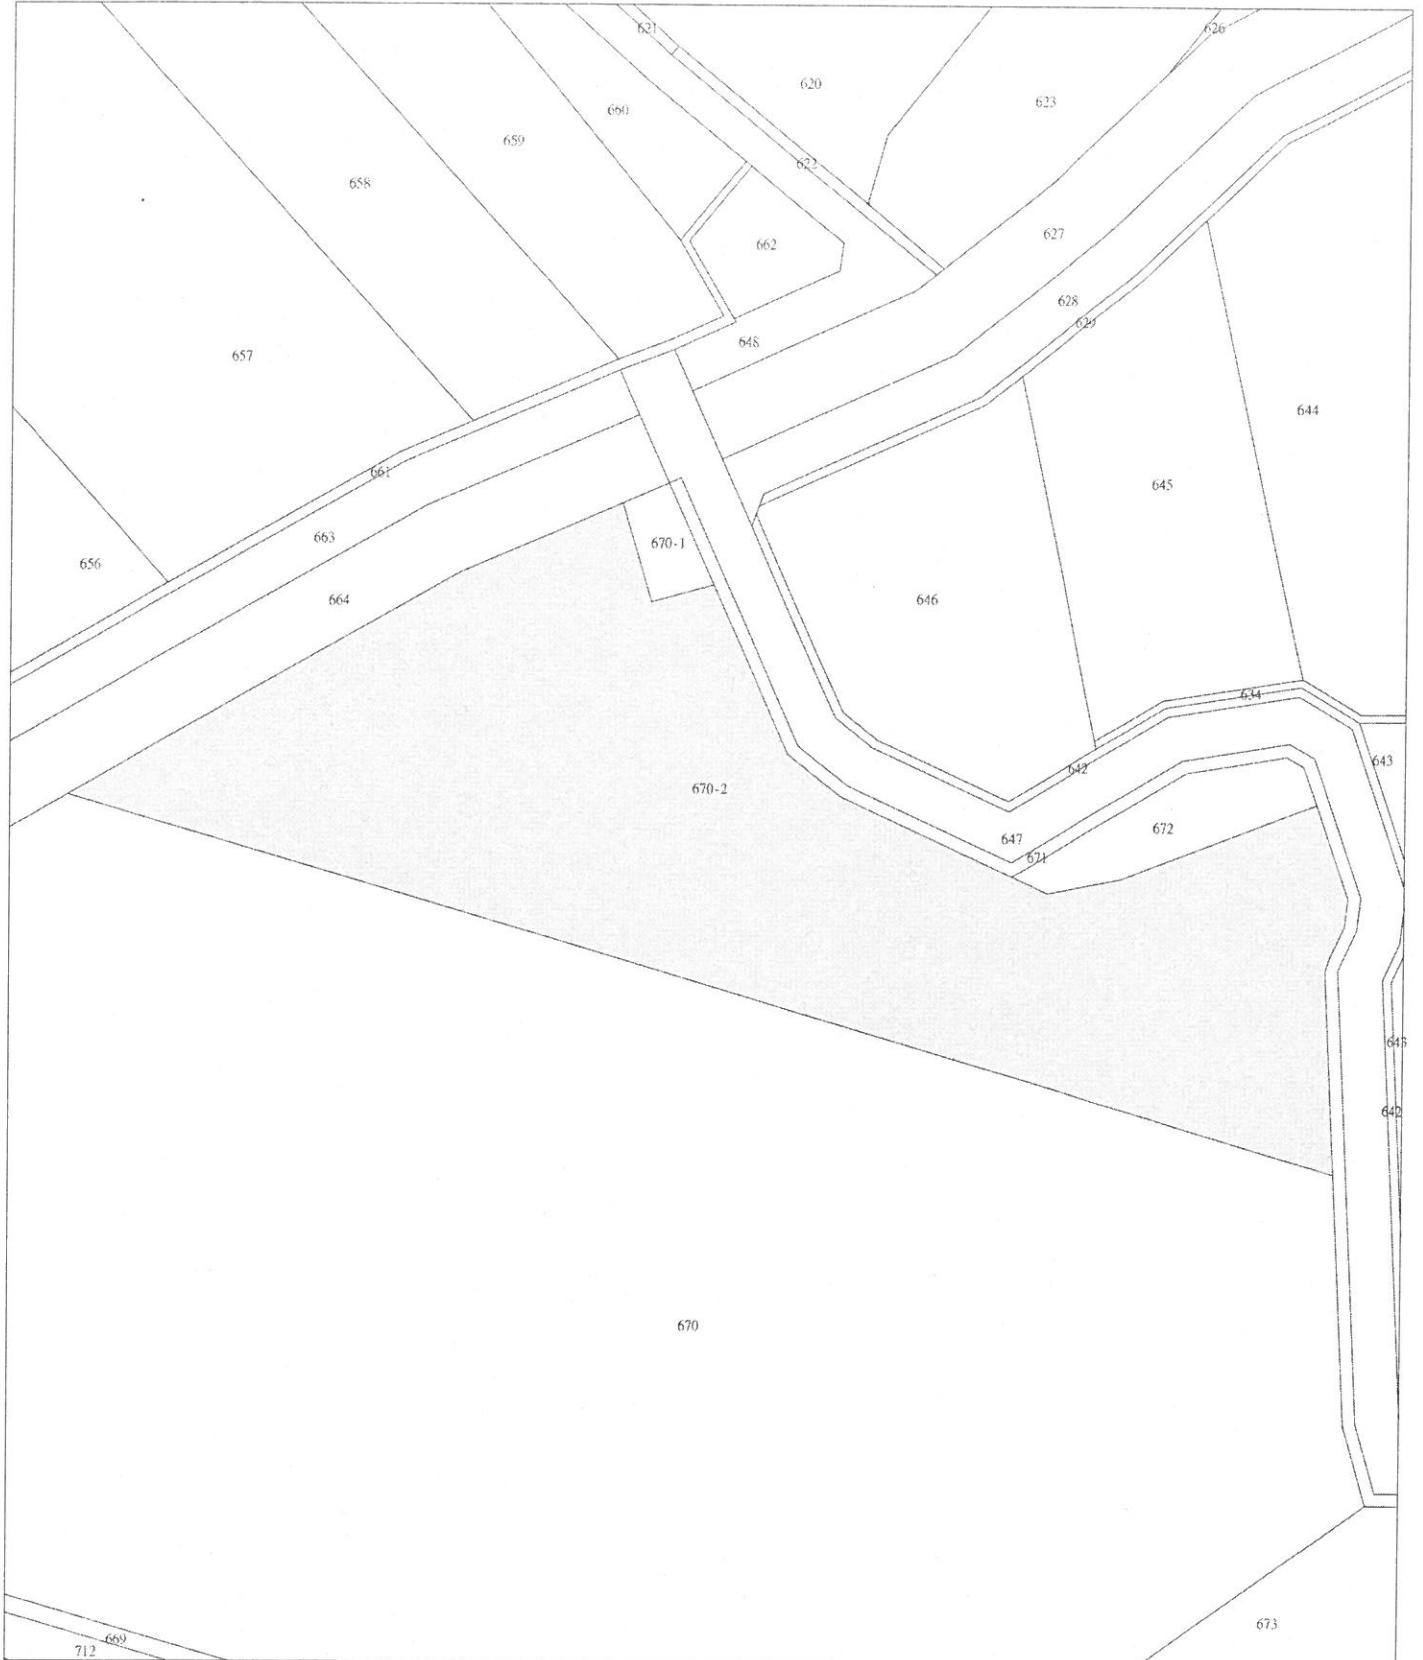

比例尺：1/1000

原比例尺：1/500

查驗碼：109PE005021PIC14CF0FDA4EA944D6D8557D0246700