




桃園市政府殯葬管理所
桃園市八德區第一公墓（霄裡公墓）第2、3、4區墳墓查估作業

桃園市八德區第一公墓（霄裡公墓）第2區墳墓位置示意圖
（八德區新霄裡段326、327、330、331、332、333、334、335、337、
338、339、568、571、572、573、574、577、等十七筆地號）

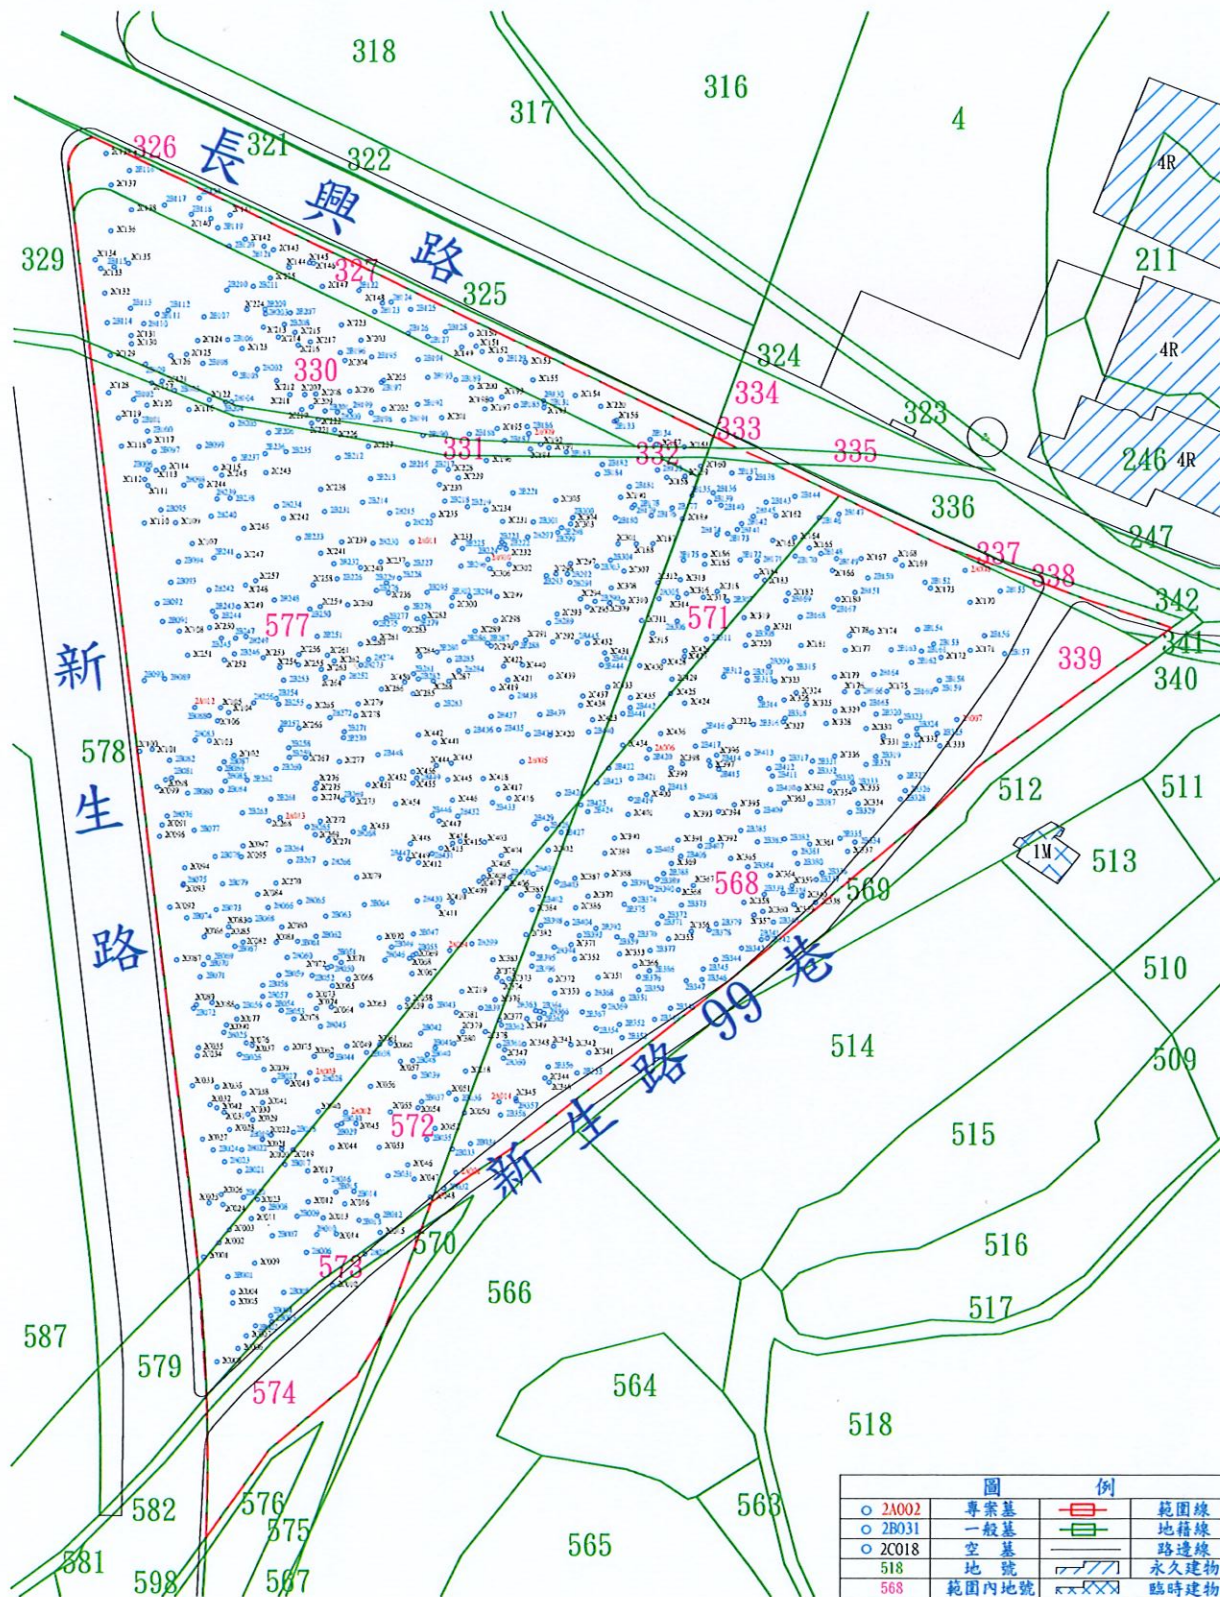



桃園市政府殯葬管理所

桃園市八德區第一公墓（霄裡公墓）第2、3、4區墳墓查估作業

桃園市八德區第一公墓（霄裡公墓）第3區墳墓位置示意圖

（中壢區平寮段1、2、3地號等三筆

八德區新霄裡段328、331、583、584、585、586等六筆地號）

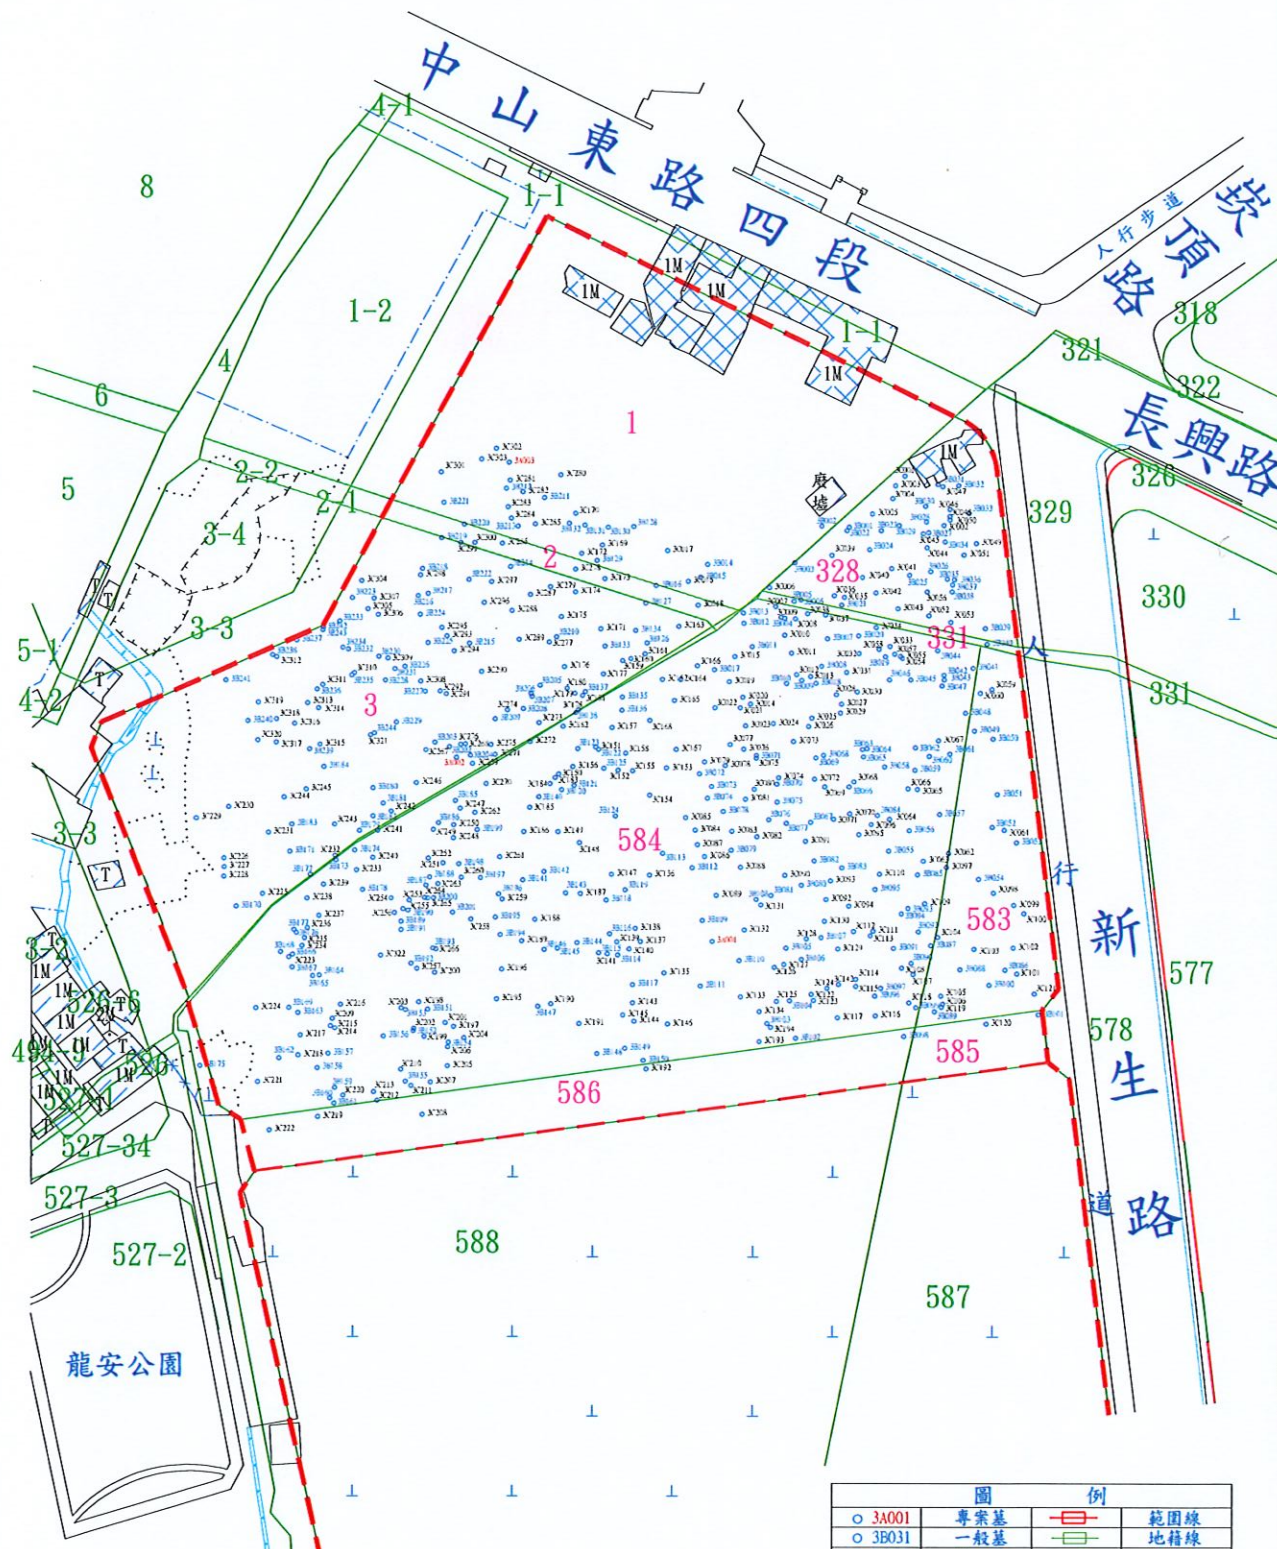


圖 例		
○ 3A001	專案墓	範圍線
○ 3B031	一般墓	地籍線
○ 3C018	空墓	路邊線
588	地號	永久建物
584	範圍內地號	臨時建物
水溝		

